

Извадка от регулационен план на с. Вояна, общ. Вълчи дол, обл. Варна, одобрен със Заповед № 1047 от 26.04.1929г. за улична регулация и дворична регулация за УПИ IV-57, кв. 65 и извадка от К. К. на с. Вояна, общ. Вълчи дол, обл. Варна, одобрена със Заповед РД-18-1755 от 24.10.2018г. на Изпълнителен Директор на АГКК за ПИ 05978.501.246


М 1 : 1000

П У П - П Р 3

ПЛАН ЗА РЕГУЛАЦИЯ

ПЛАН ЗА ЗАСТРОЯВАНЕ

П У П - П Р 3
за УПИ VII - 246, кв. 65,
с. Вояна, община
Вълчи дол, област Варна
М 1 : 1000

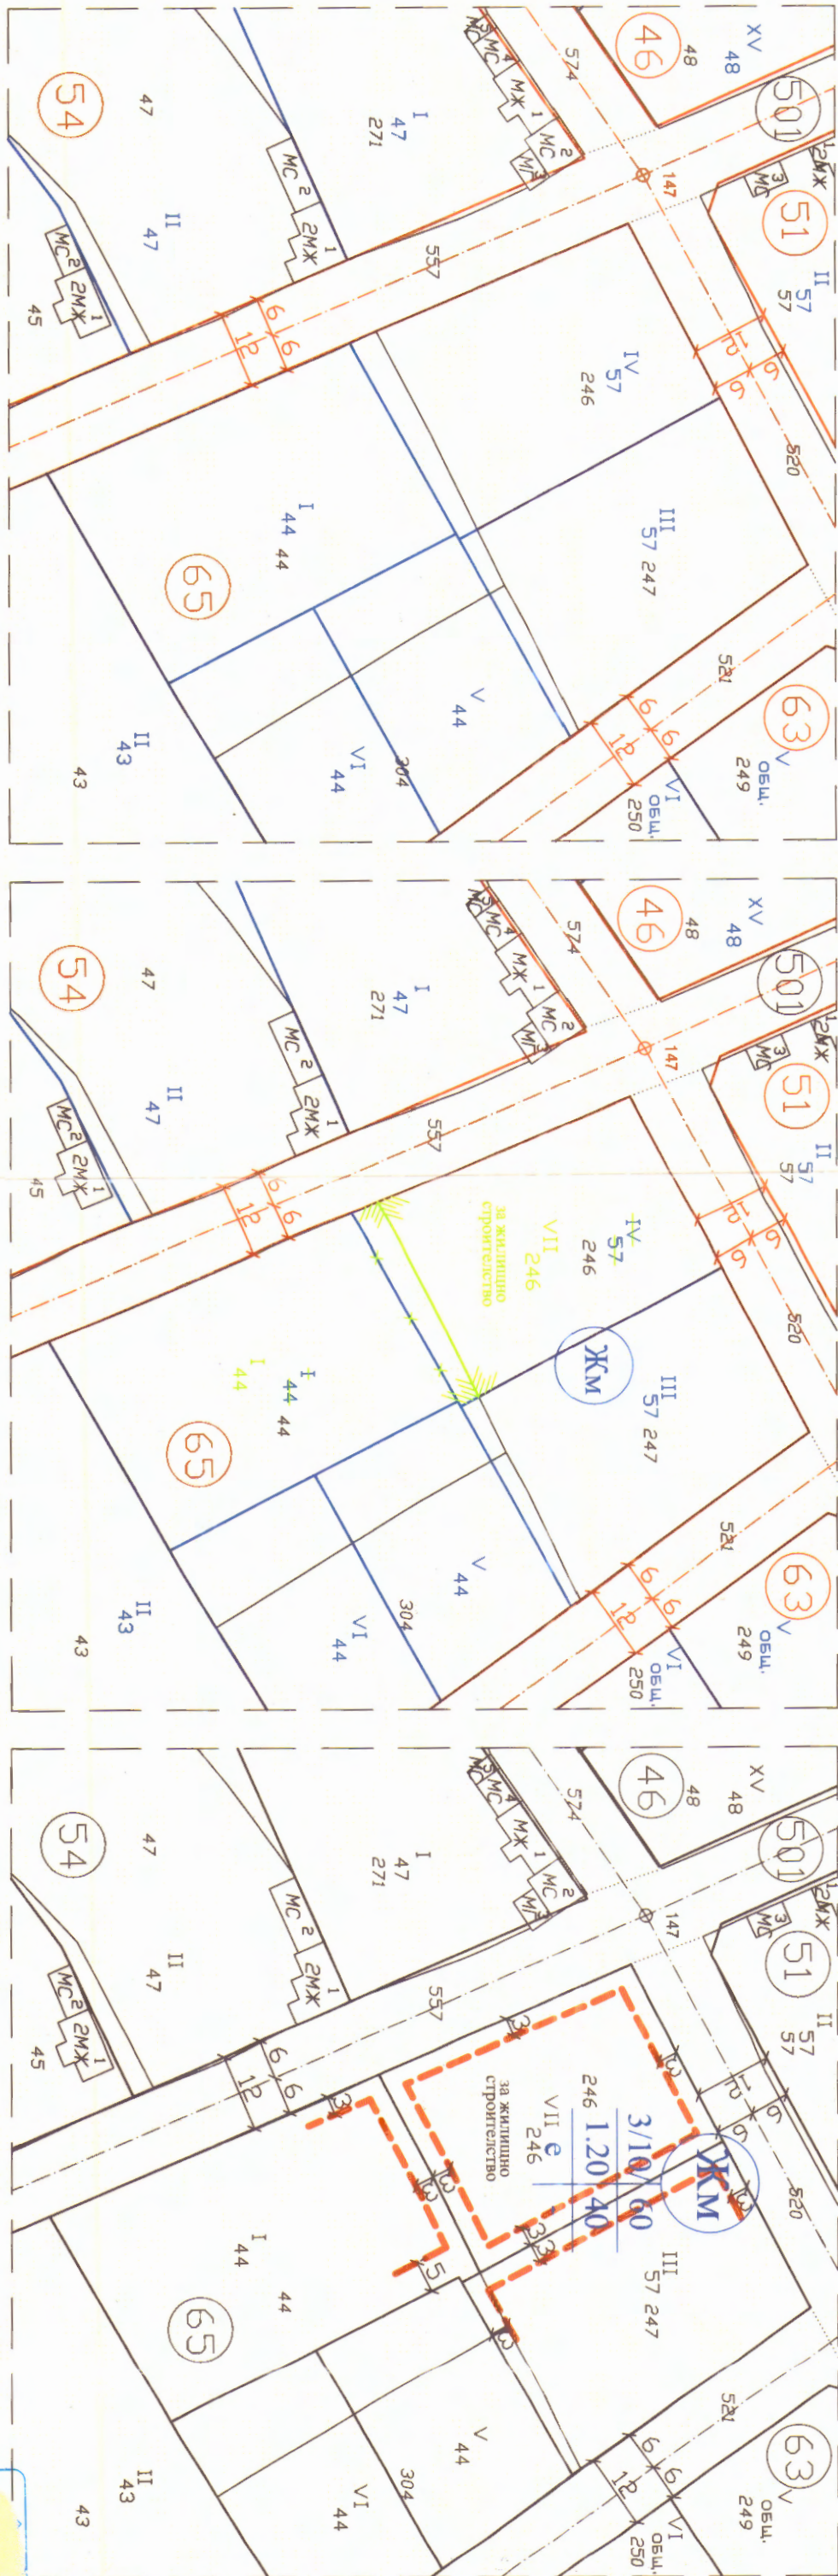

Обект :	П У П - П Р 3 за УПИ VII-246, кв. 65, с. Вояна, община Вълчи дол, област Варна М 1 : 1000	Проектант : арх. Десислава Христова	Лист I / I	Юни 2026 г.	М 1 : 1000
Площ на УПИ м2	1378	ВЪЗЛОЖИТЕЛ: Десислава Христова Христова			
Квартал	65				
Номер на урегулиран- ия поземлен нмът	VI-246				
Устройствена зона	ЖМ				
Поземлен нмът с установено предназ- начение	за жилищно строяване				
Етажност / височина в метри /	≤ 3/10				
Максимална плътност на застрояване в (%)	≤ 60				
Максимална интен- зивност на застрояване К инт.	≤ 1.20				
Минимално озеленя- ване на площ в (%)	≥ 40				
Начин на застрояване	е				